



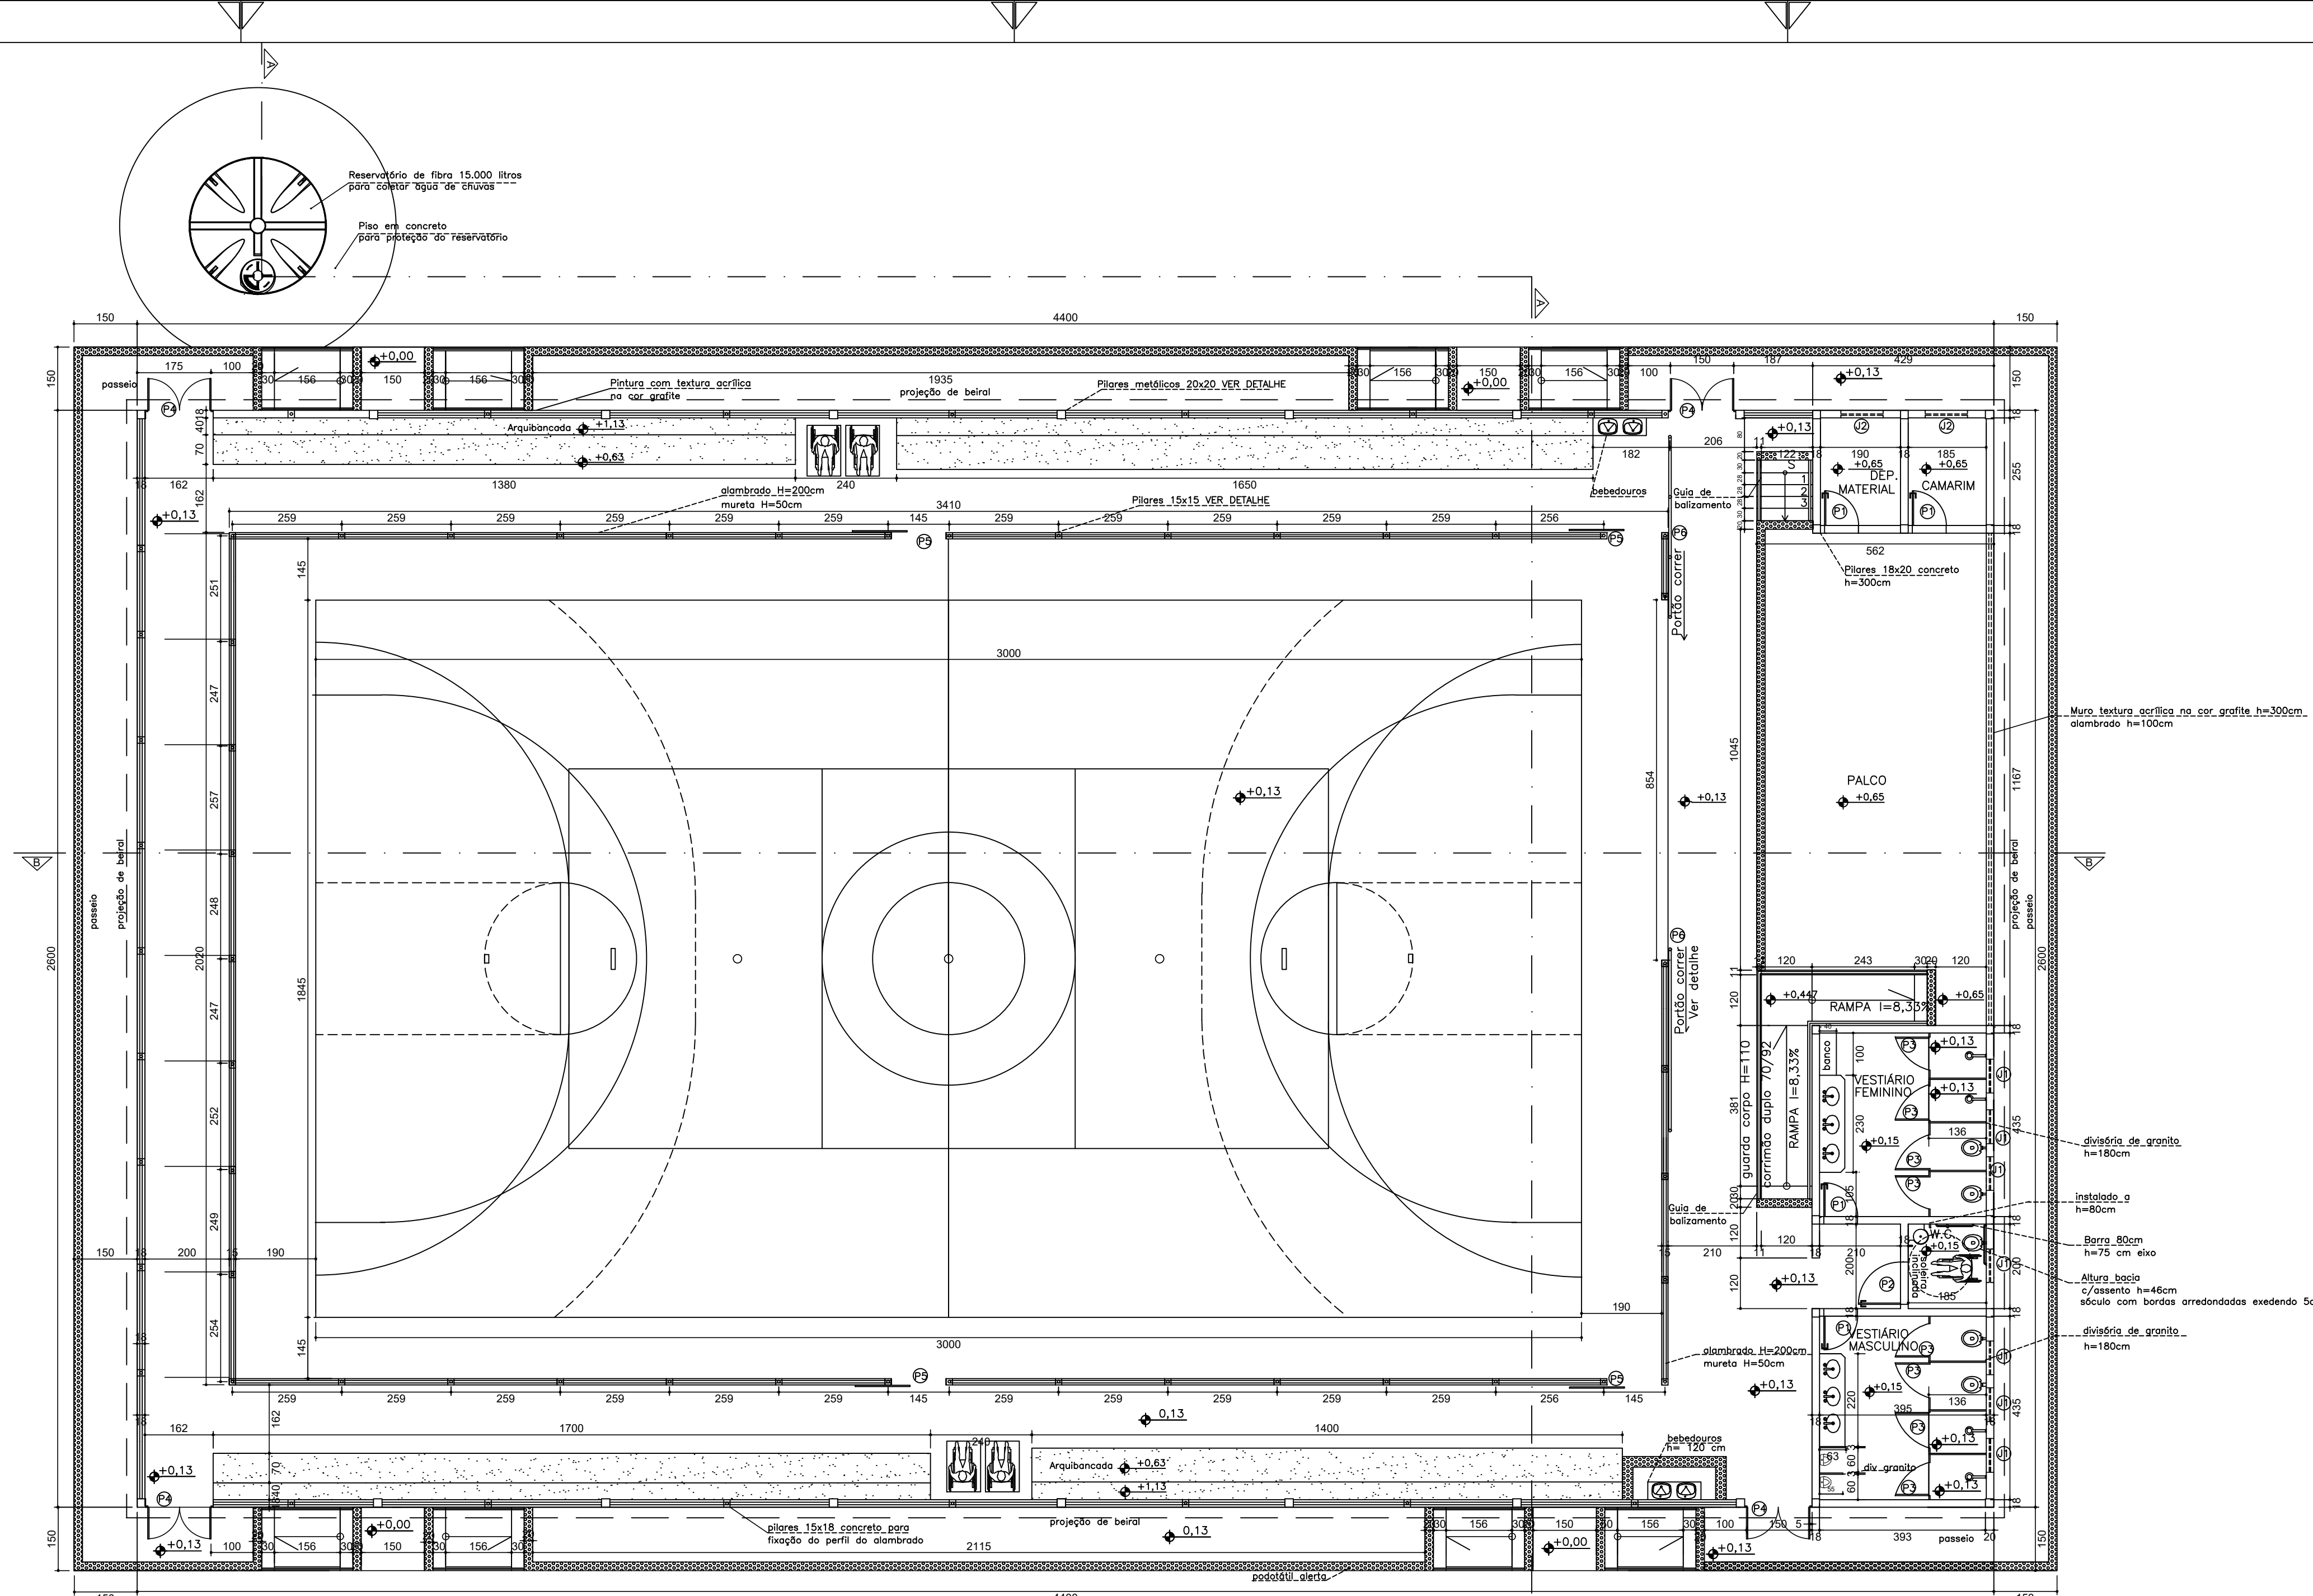


Detalhe do portão P6
s/escala

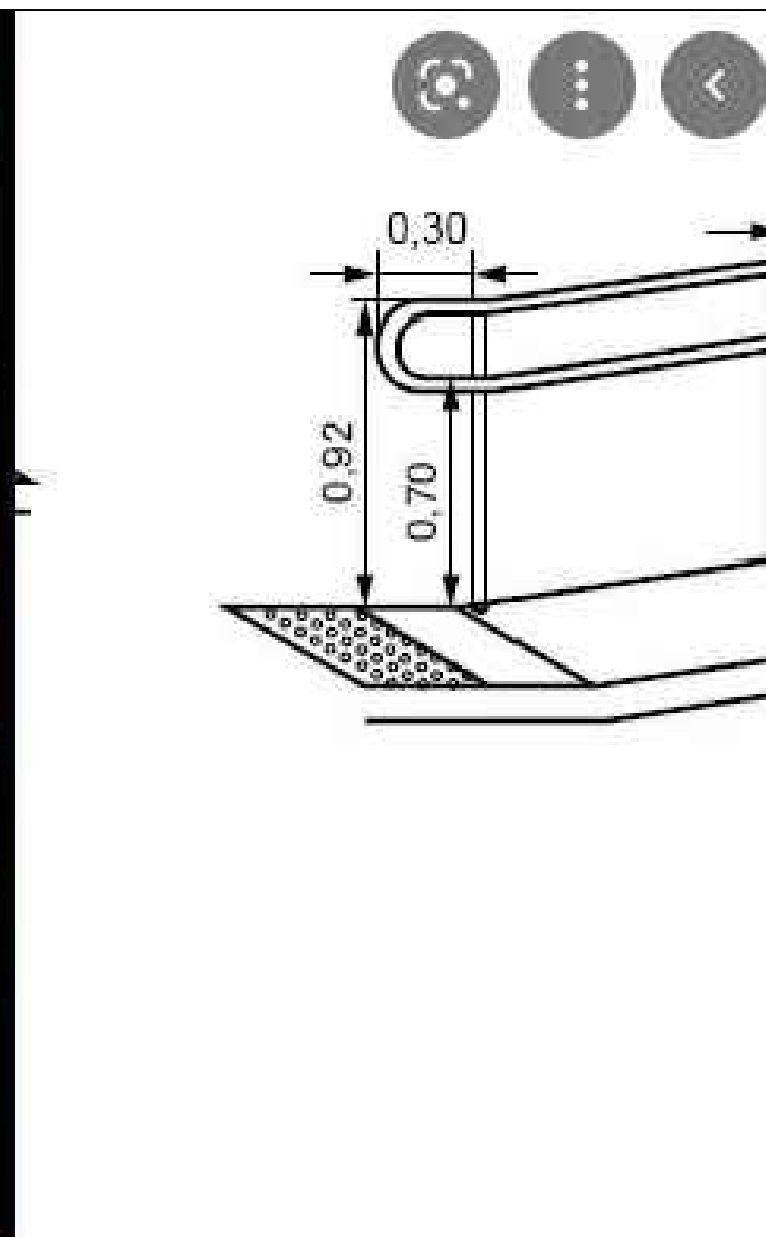

Detalhe da Rampa
s/escala

PLANTA QUADRA COBERTA S= 1144,00m2
escala 1/100



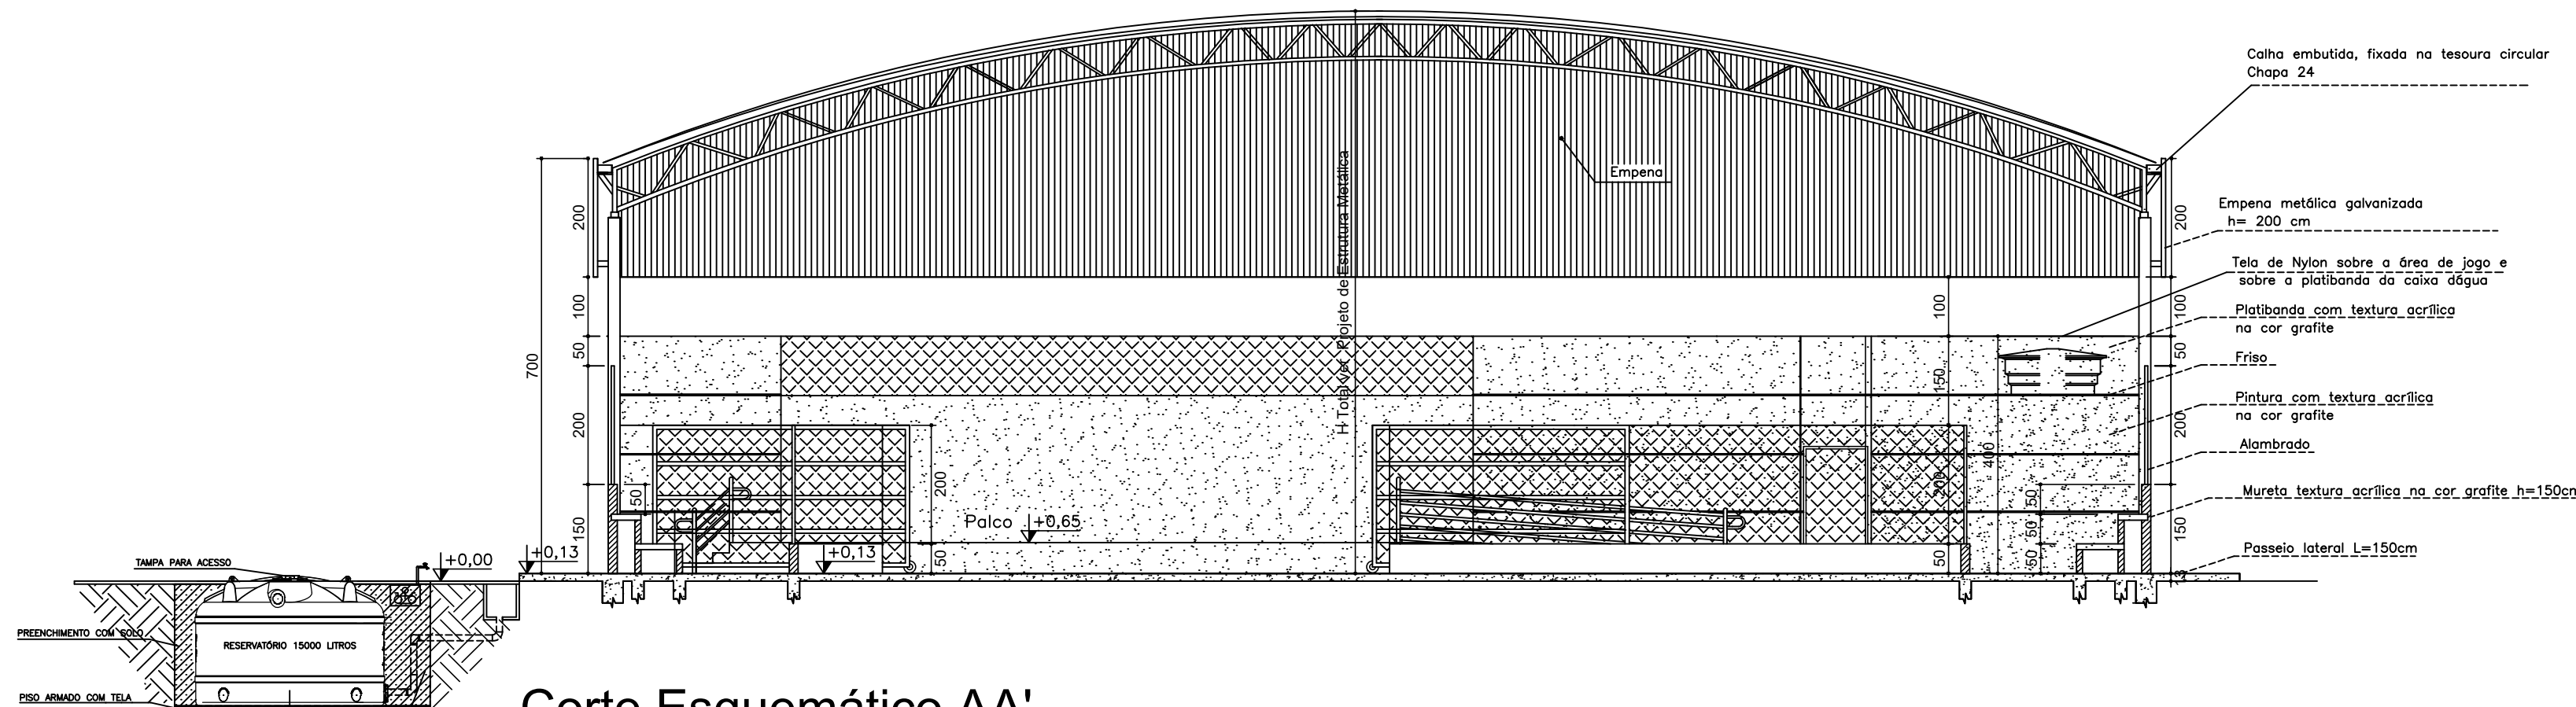


Corte Esquemático AA'
escala 1/100

PENAS	
vermelho	0.1
amarelo	0.2
verde	0.3
azul	0.4
laranja	0.5
roxo	0.6
branco	0.1
0.1	0.1

LEGENDA . ESQUADRIAS	
J1	80 x 100 x 180cm - bascula
J2	100 x 60 x 180cm - bascula
P1	80 x 210 - porta (metálica)
P2	100 x 210 - porta Pcd (metálica)
P3	80 x 165 - porta sanitário (metálica)
P4*	150 x 350 - portão(alambrado)
P5	130 x 250 - portão(alambrado-correr)
P6	427 x 250 - portão(alambrado-correr)

* Este portão deverá abrir 180°

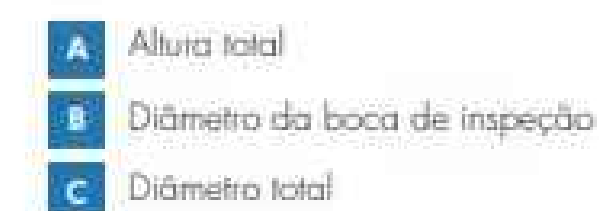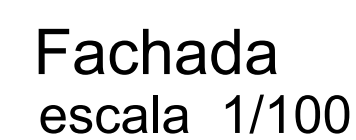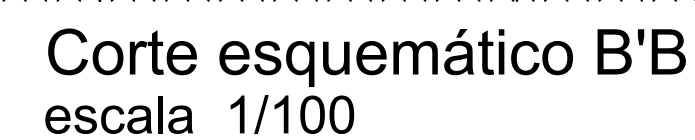

- 1- Dimensões aproximadas.
- 2- Os Tanques até 3.000 L já vêm com Adaptador (Flange) instalada: 50 mm x 1½" na saída.
- 3- Os Tanques a partir de 5.000 L já vêm com o Adaptador (Flange): 60 mm x 2" na saída.

Dimensões do Resrvatório - ver corte AA
s/escala



SECRETARIA DE EDUCAÇÃO DO ESTADO		
SUPERINTENDÊNCIA DE INFRAESTRUTURA ESCOLAR		
DIRETORIA DE GESTÃO DE REDE FÍSICA		
PROJETO: QUADRA COBERTA S= 1144,00 m2 FACHADA CORTE B-B E DETALHES	PRANCHA: 02/02	
OBS: TODAS AS MEDIDAS DEVERÃO SER CONFERIDAS NO LOCAL.		DATA: OUT / 2021



PENAS	
vermelho	0,1
amarelo	0,2
verde	0,3
cian	0,4
azul	0,5
magenta	0,6
branco	0,1
30	0,1